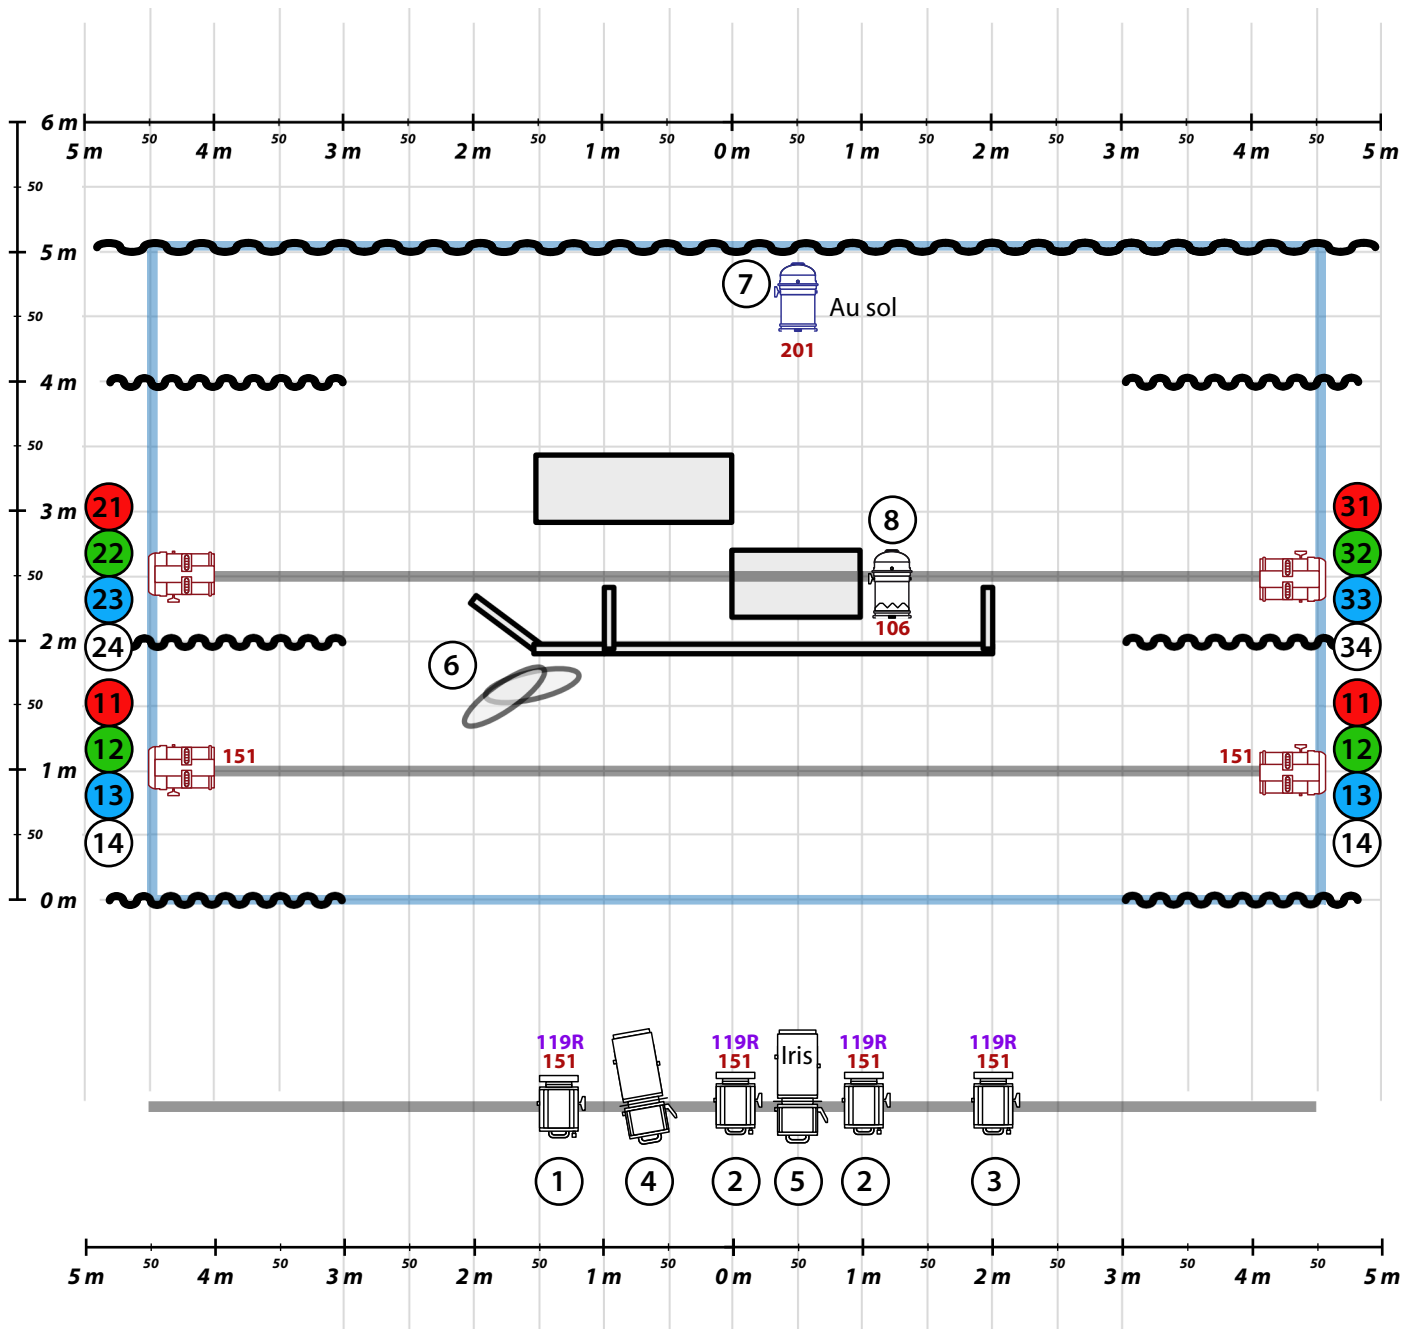
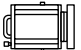
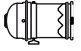

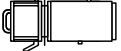



Alice au Pays des Merveilles

Plan de feu - 8 circuits + 4 Led + Salle



Projecteurs	Gélatines	Contacts
 PC 1kW x 4  PAR 64 CP62 x 1  PAR 64 CP61 x 1 (compagnie)  Découpe type 614 x 2 dont 1 avec Iris  PAR LED RGBW x 4 (ou PAR 64 CP62)	<p>Lee: 151 x 4 - Rosco: 119R x 4</p> <p>Lee: 106 x 1</p> <p>Lee: 201 x 1</p> <p>Lee: 151 x 2 (si PAR 64)</p>	<p>Régie:</p> <p>Olivier Colombet: 06.98.26.54.26 colombet.olivier@gmail.com</p> <p>Fabienne Colombet: 06.98.26.54.26 fabienne.colombet.67@gmail.com</p>