


La Chèvre de Mr Seguin

Plan de feu - 16 circuits + 4 Led + salle

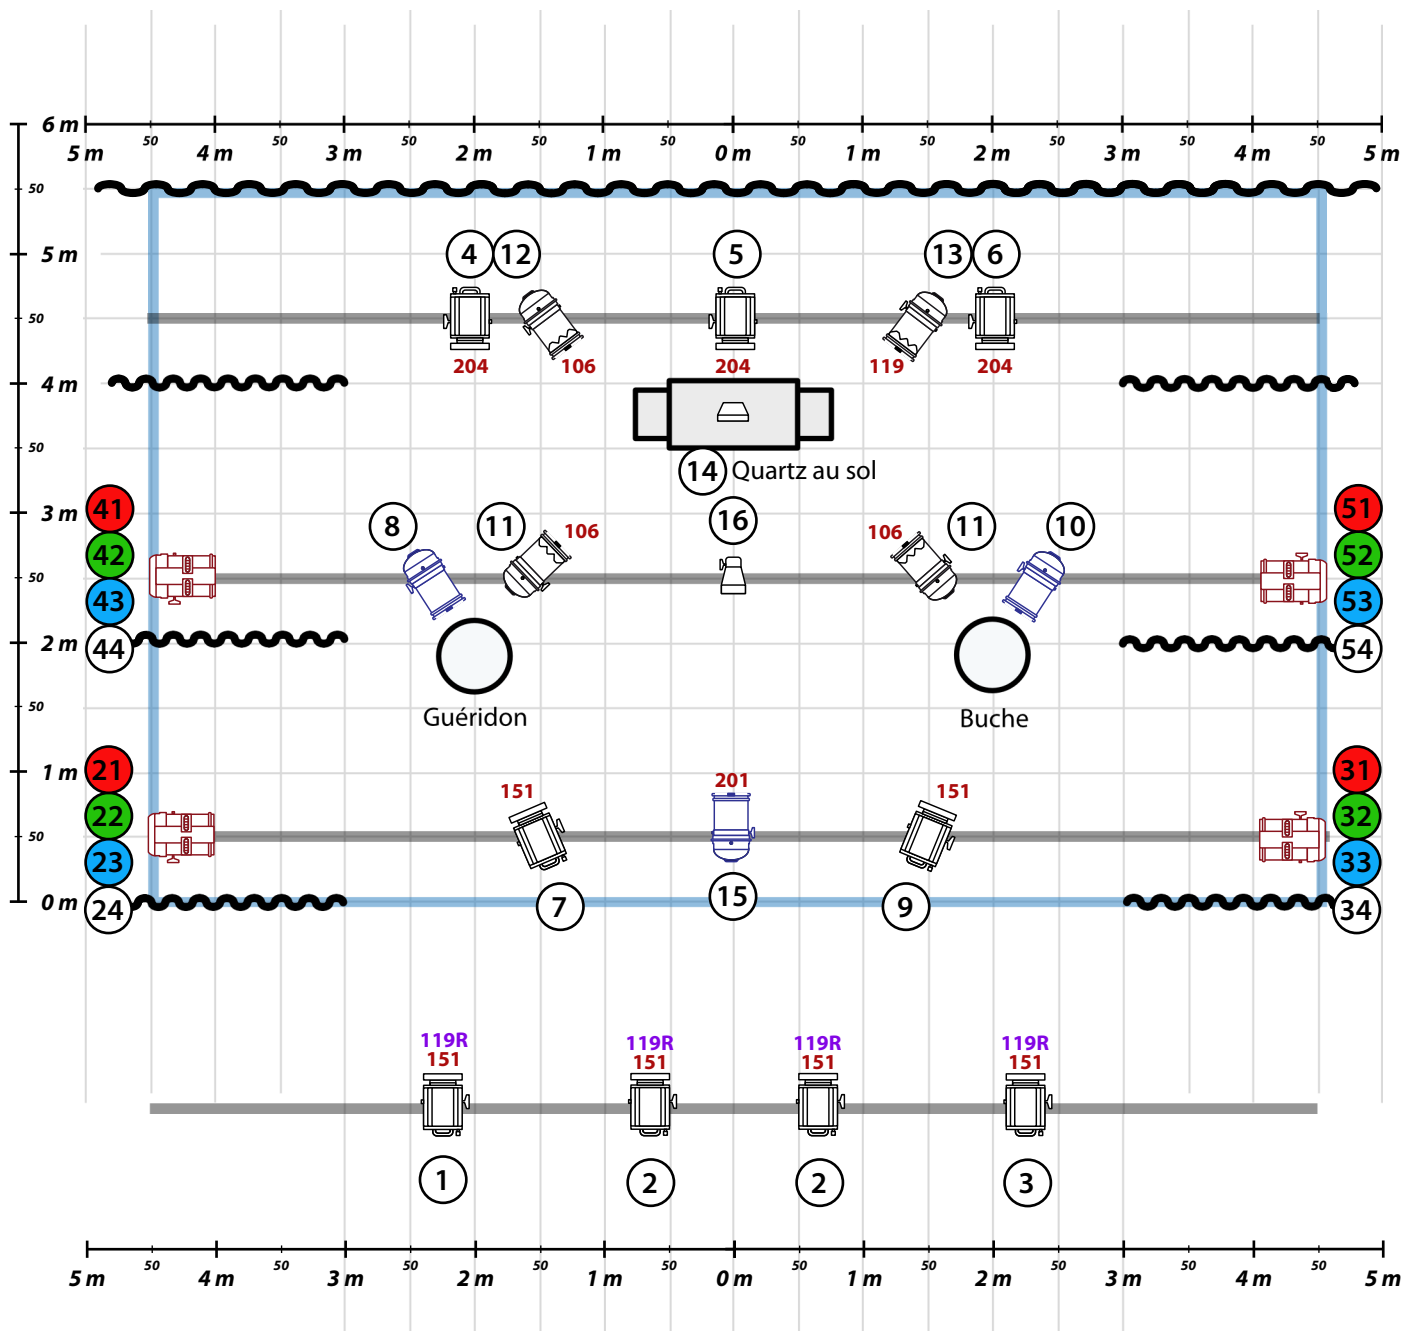

Projecteurs	Gélatines	Contacts
PC 1kW x 9	Lee: 151 x 6 et 204 x 3 Rosco: 119R x 4	Régie: Olivier Colombet: 06.98.26.54.26 colombet.olivier@gmail.com Fabienne Colombet: 06.98.26.54.26 fabienne.colombet.67@gmail.com
PAR 64 CP62 x 4	Lee: 106 x 3, 119 x 1	
PAR 64 CP61 x 3	Lee: 201 x 1	
PAR F1 x 1		
PAR LED RGBW x 4		
Quartz 500W (Compagnie)		